


Wohnung 03

Obergeschosswohnung
mit 2 Balkonen
und Dachterrasse

Zimmer **3**

Wohnfläche **ca. 95 m²**
Nutzfläche **ca. 104 m²**

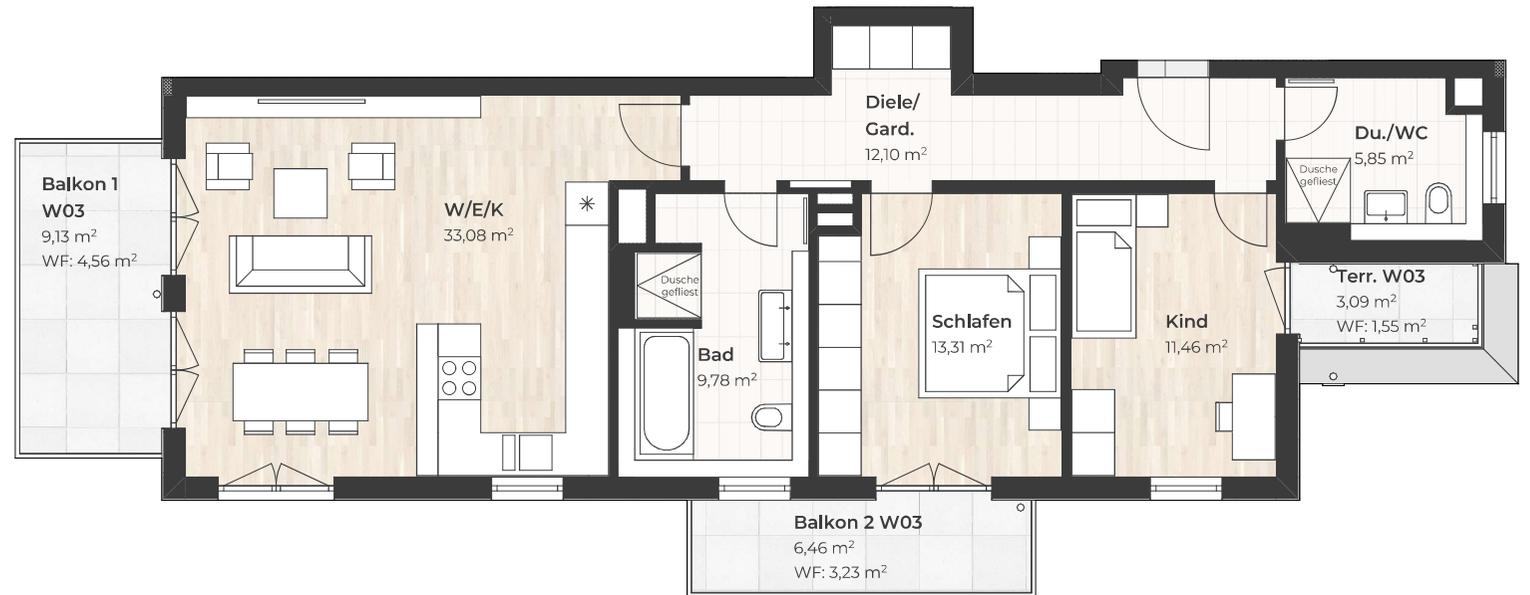

Maßstab 1 : 75 — 1 cm = 0,75 m

Planstand: 05.09.2023

Obergeschoss

Seinsheimstraße 13 | 81245 München-Obermenzing | 5 Eigentumswohnungen